Comune di Caulonia

Prov. di Reggio Calabria

PROGETTO PER LA SISTEMAZIONE DELLA STRADA COMUNALE CAMPOLI CERASARA

PROGETTO DEFINITIVO-ESECUTIVO

INQUADRAMENTO TERRITORIALE

Tavola N.

2

Caulonia (RC), Dicembre 2007

IL RESPONSABILE DEL PROCEDIMENTO
arch. Ilario Naso

PROGETTISTA
ing. Pasquale Larosa

Editing Studio Tecnico InArtt

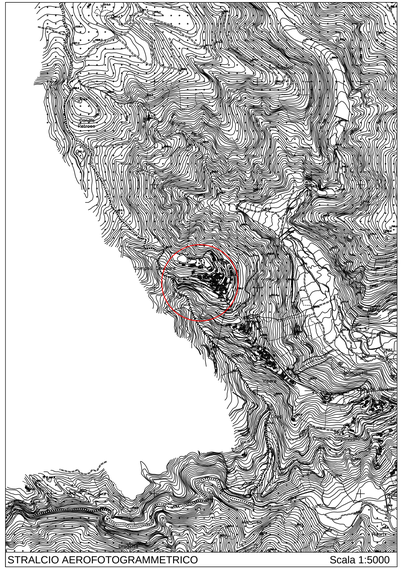

STRALCIO AEROFOTOGRAMMETRICO Scala 1:5000

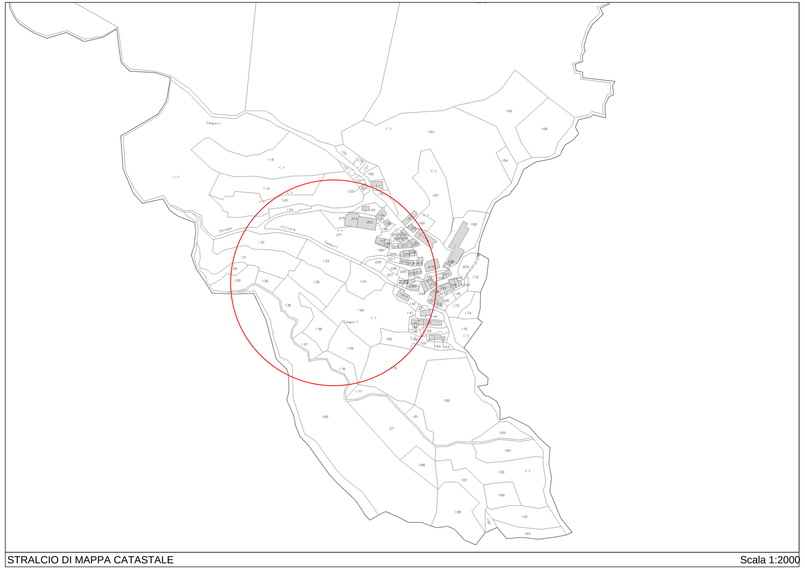

STRALCIO DI MAPPA CATASTALE Scala 1:2000

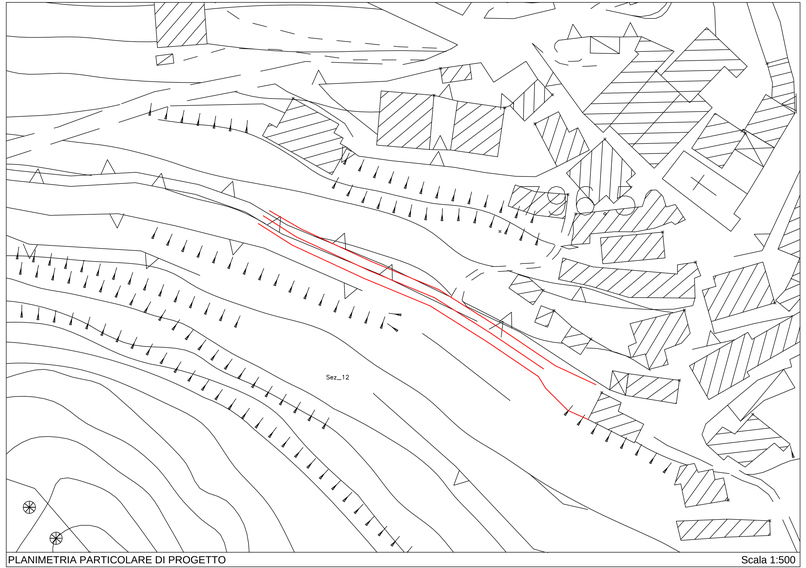

PLANIMETRIA PARTICOLARE DI PROGETTO Scala 1:500