COMUNE DI CAULONIA

(Provincia di Reggio Calabria)

PROGETTO PER LA VALORIZZAZIONE DEL BORGO RURALE DI URSINI DI CAULONIA

PROGETTO DEFINITIVO - ESECUTIVO

ELABORATI

04 Planimetria Progetto Quotata Via Appennini

Tecnico Comunale Responsabile Area Tecnica: Arch. Ilario Naso	PROGETTO DEFINITIVO . ESECUTIVO
Progettista - Direttore dei Lavori : Arch. Graziella Franco	TAVOLA 04
Data	

PIANTA QUOTATA VIA APPENNINI

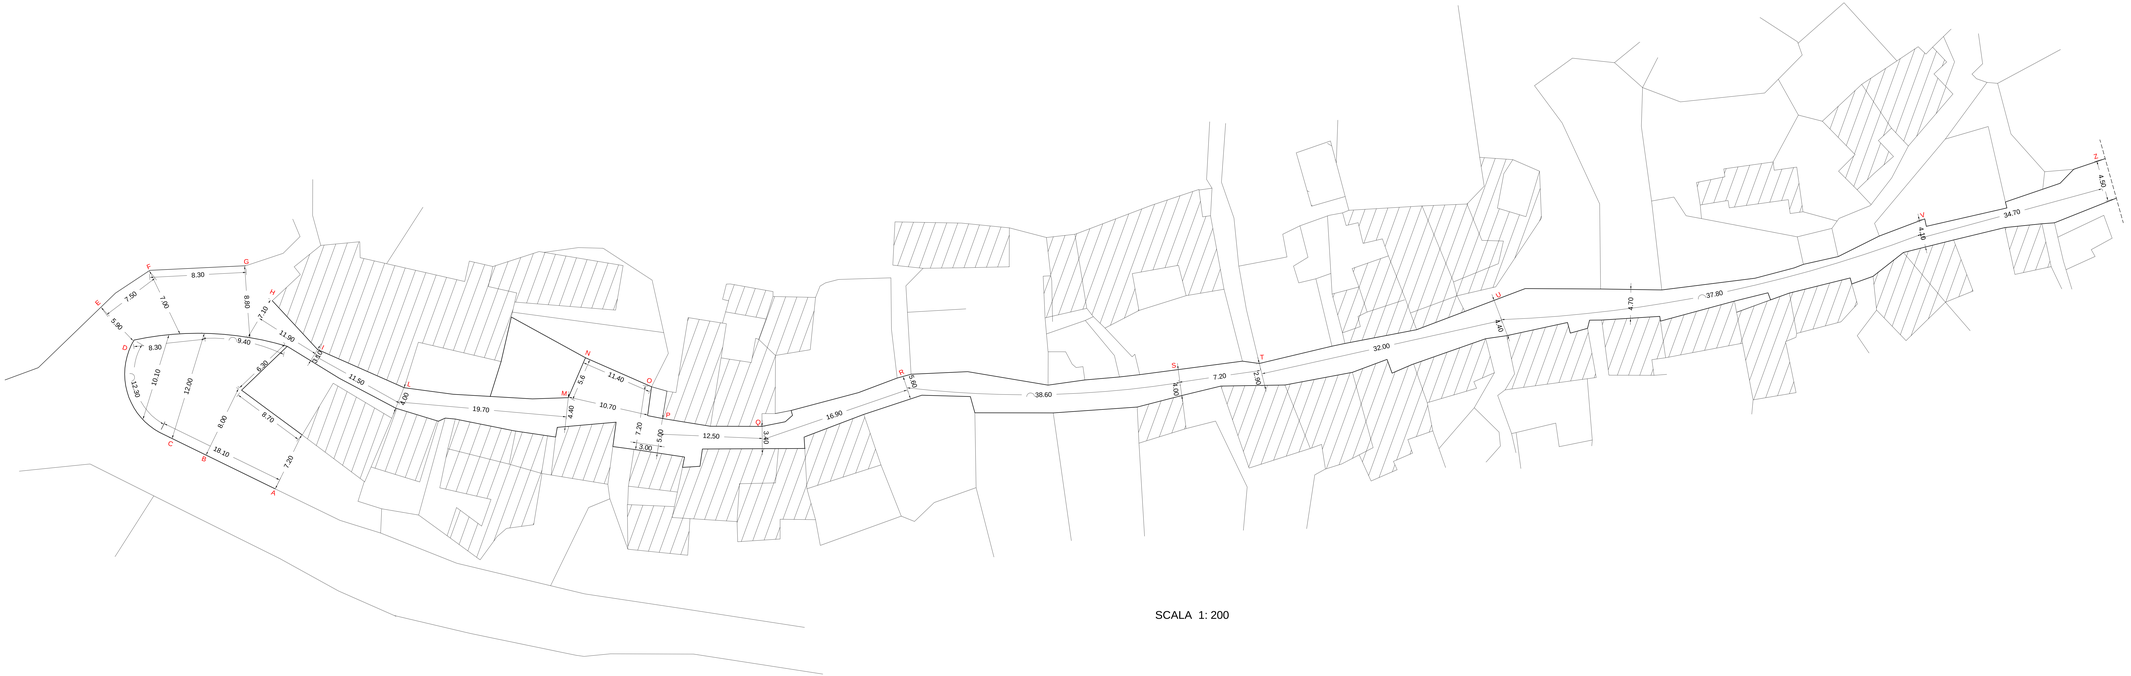

SCALA 1: 200