Comune di Caulonia

Prov. di Reggio Calabria

PROGETTO PER LA SISTEMAZIONE DELLA STRADA COMUNALE CAMPOLI CERASARA

PROGETTO DEFINITIVO-ESECUTIVO

PLANIMETRIA STATO DI PROGETTO	Tavola N. 4

Caulonia (RC), Ottobre 2017

IL RESPONSABILE DEL PROCEDIMENTO
arch Ilario Naso

PROGETTISTA
ing. Pasquale Larosa

Editing Studio Tecnico Indrelli

LEGENDA

STRADA ESISTENTE

STRADA DI PROGETTO

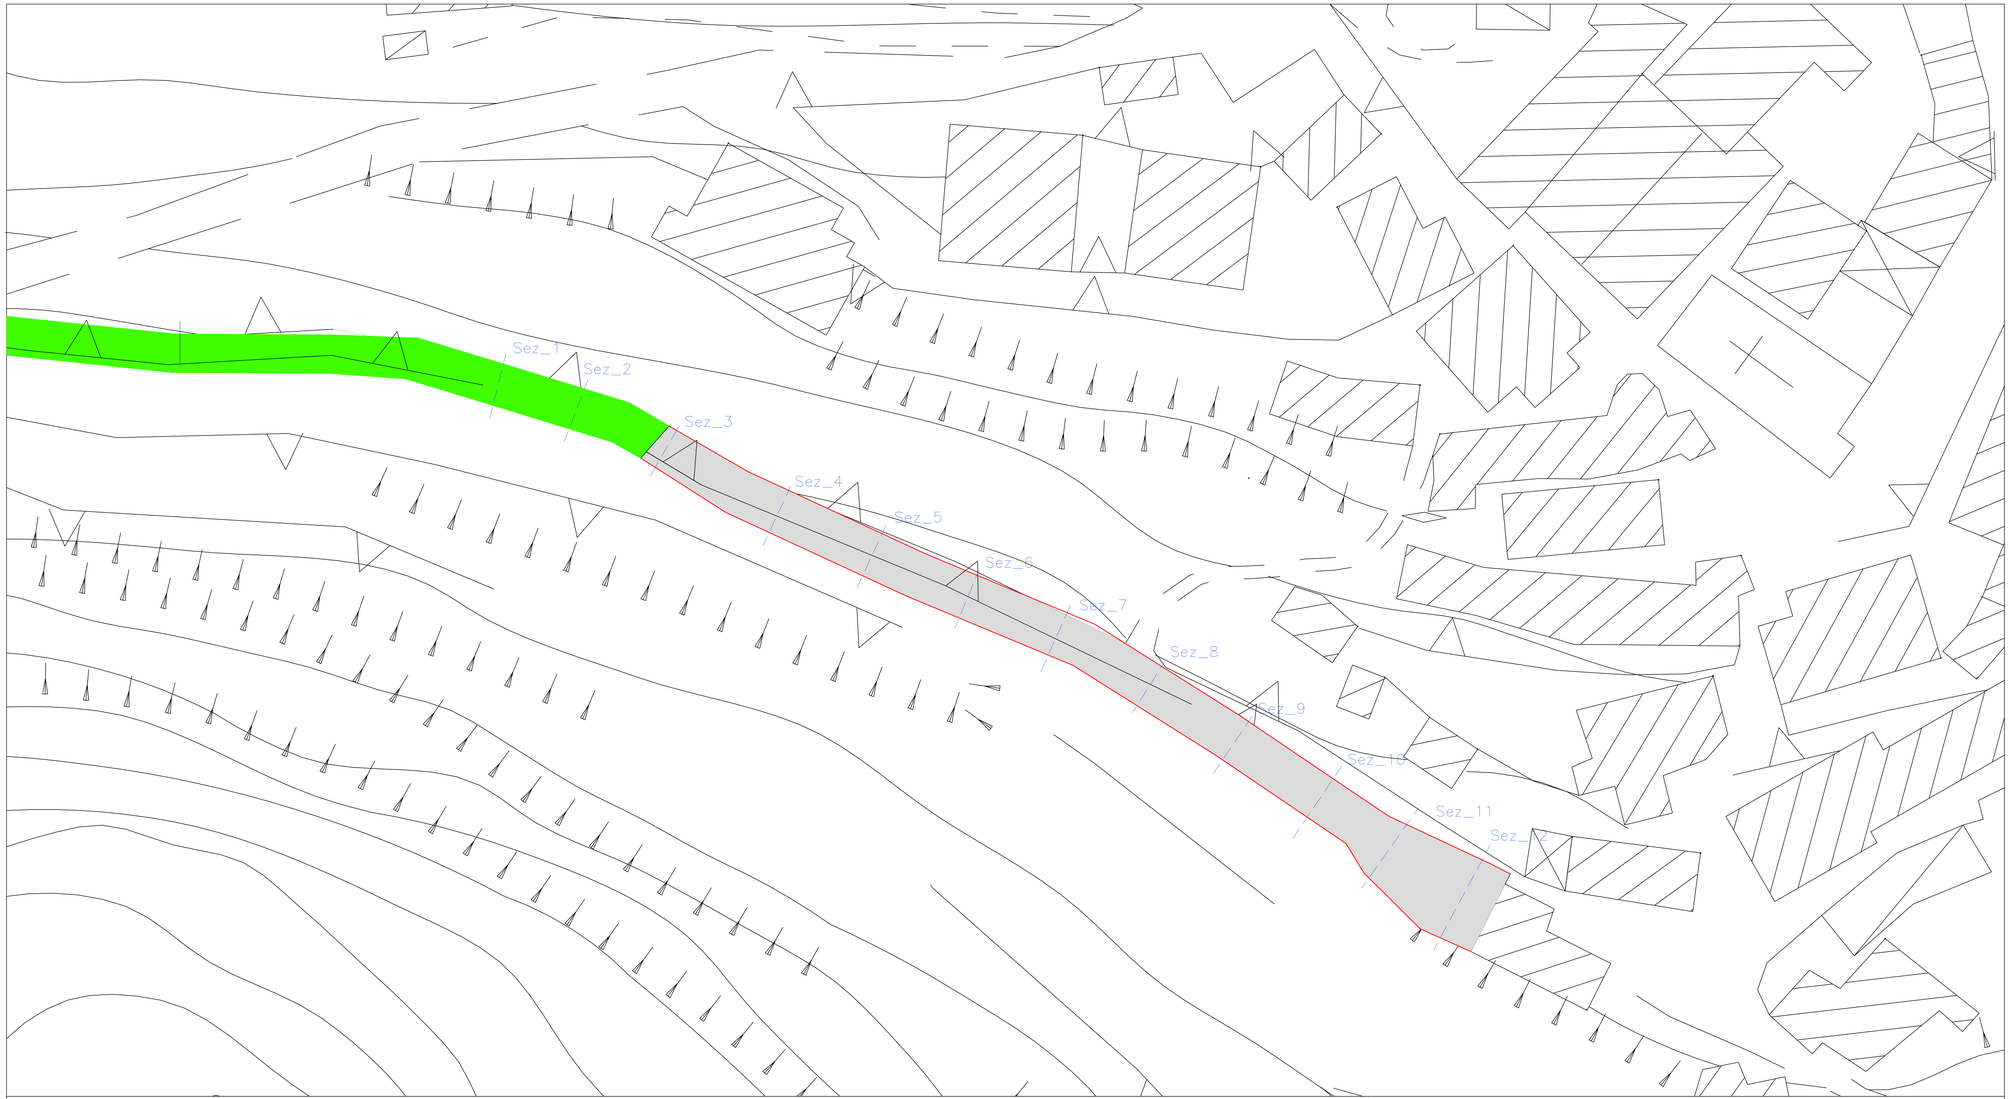

PLANIMETRIA STATO DI PROGETTO

Scala 1:200