COMUNE DI CAULONIA

(Provincia di Reggio Calabria)

PROGETTO PER LA VALORIZZAZIONE DEL BORGO RURALE DI URSINI DI CAULONIA

PROGETTO DEFINITIVO - ESECUTIVO

ELABORATI

05 Planimetria Progetto Quotata
Zona Calvario

Tecnico Comunale Responsabile Area Tecnica: Arch. Ilario Naso	PROGETTO DEFINITIVO . ESECUTIVO
	TAVOLA
Progettista - Direttore dei Lavori : Arch. Graziella Franco	05
Data	

PIANTA QUOTATA ZONA CALVARIO

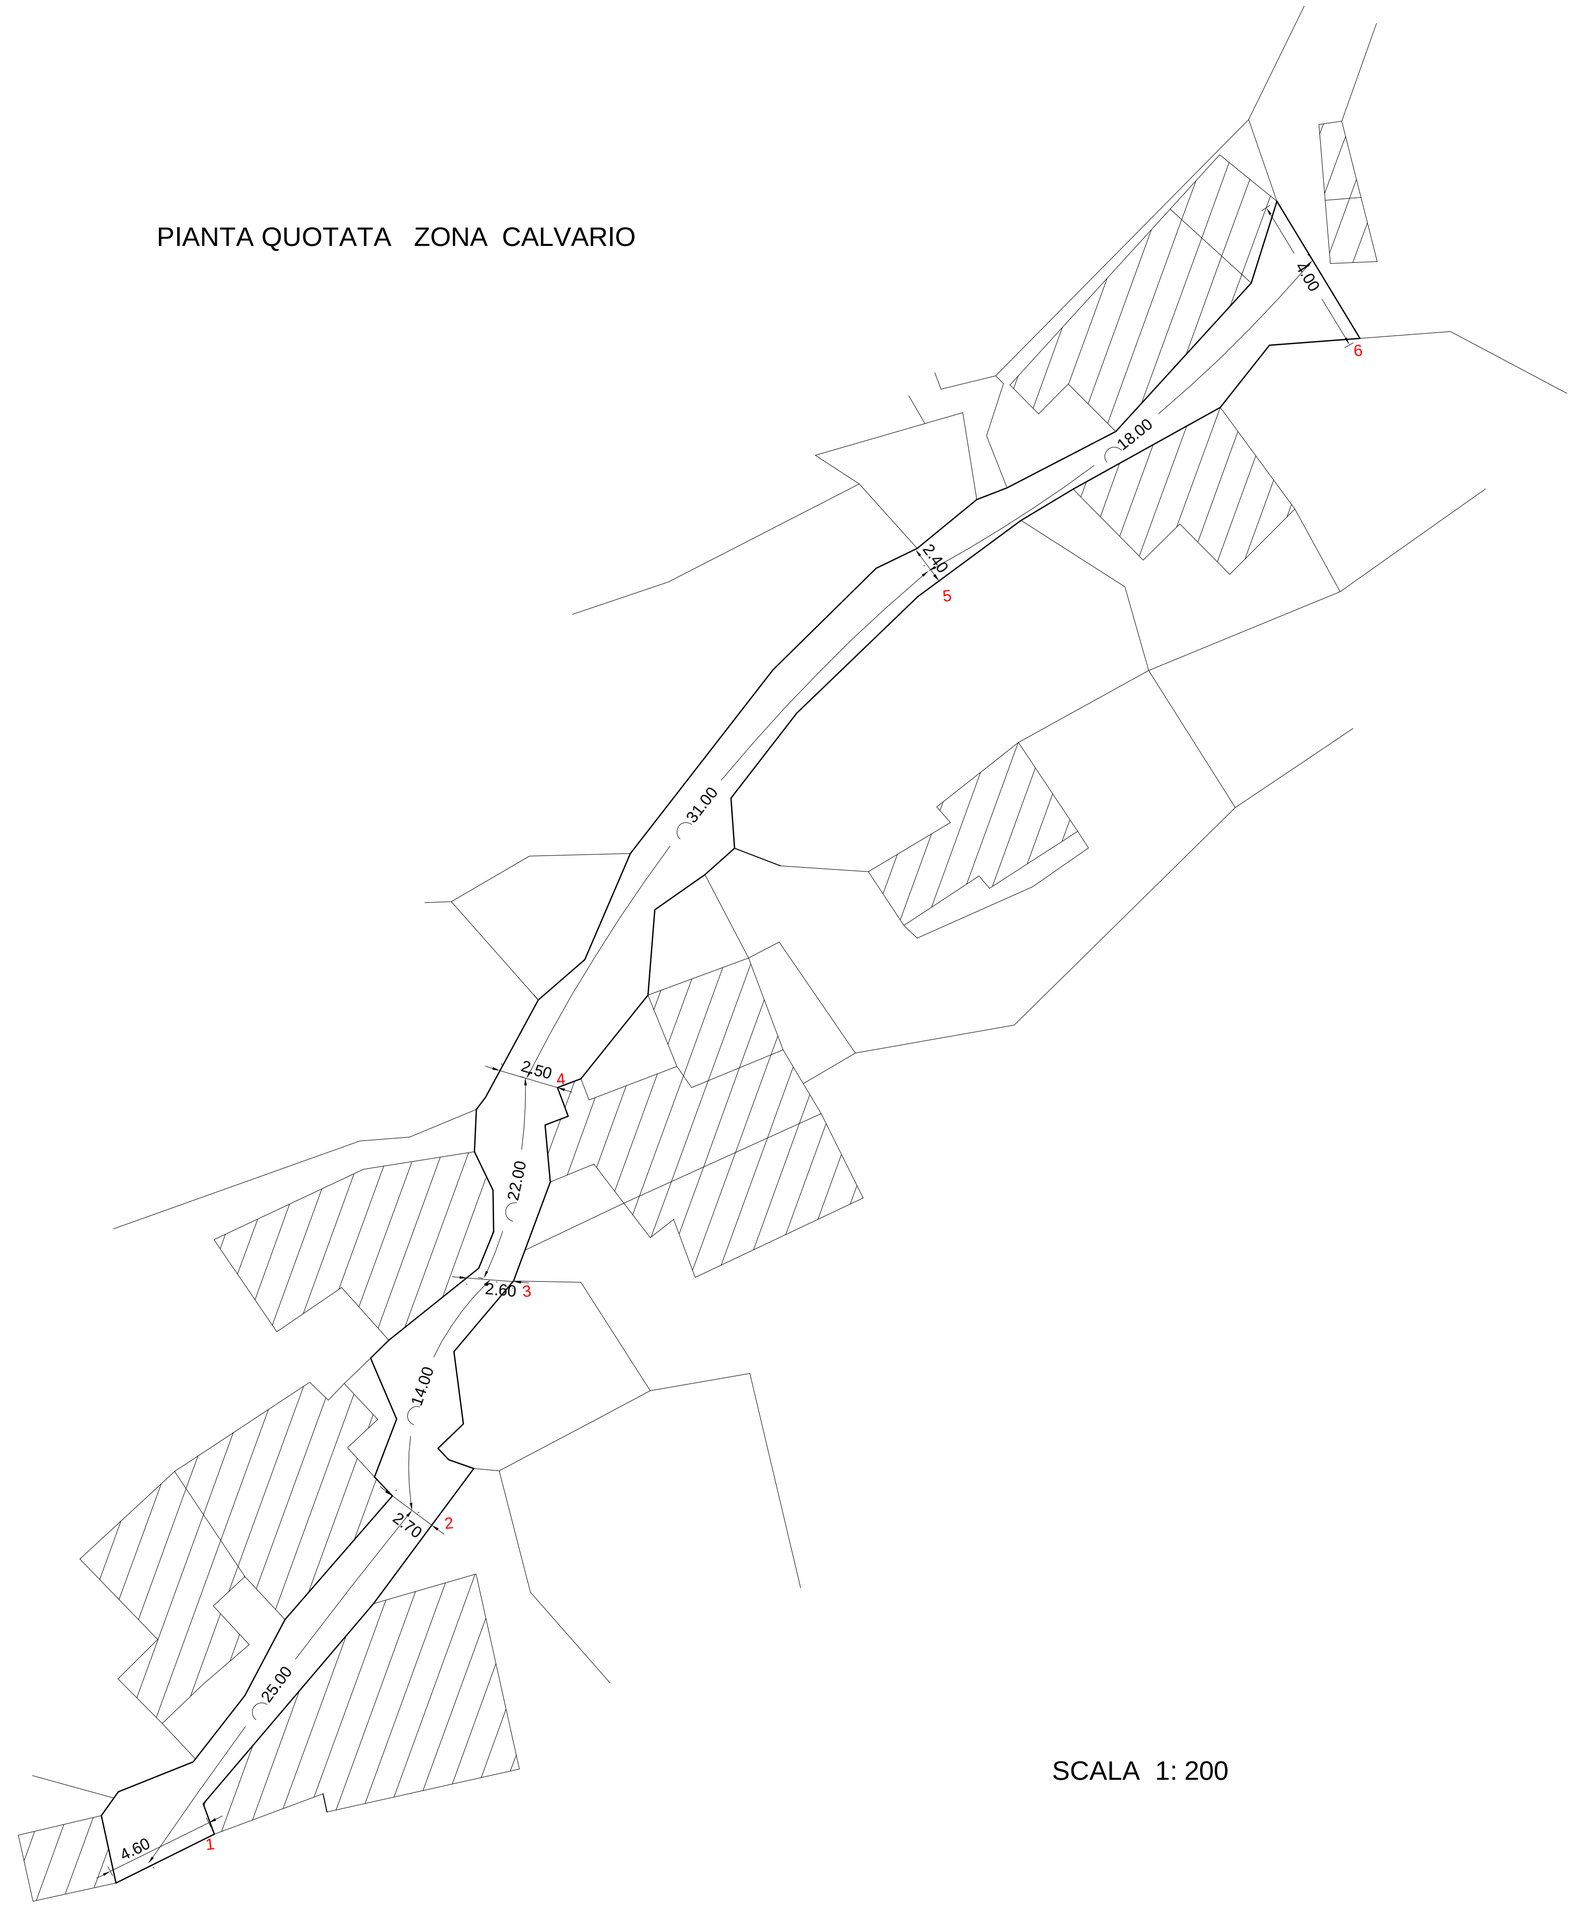

SCALA 1: 200